


SCHEMAT ROZDZIELNI RG

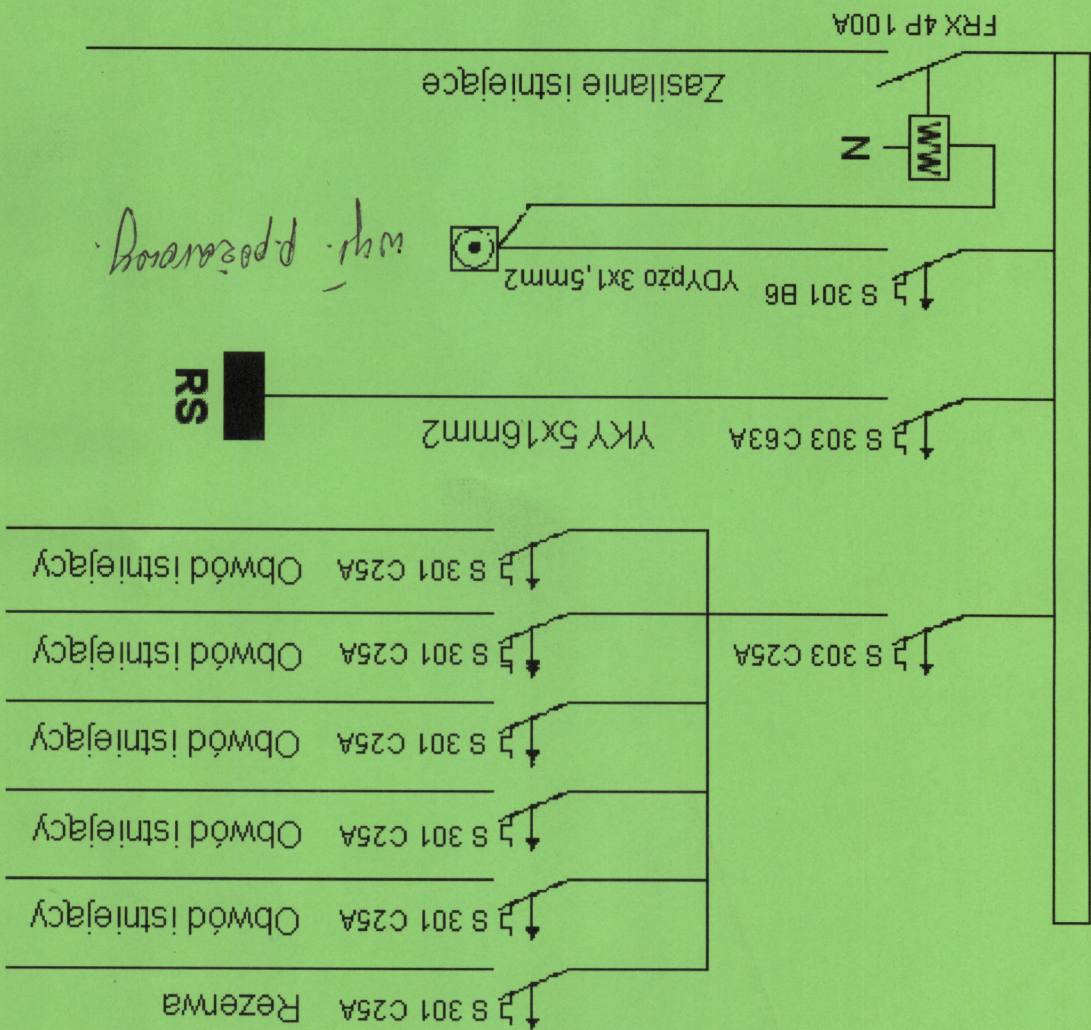


wypr. p. porównawcy

ZAKŁAD ELEKTRYCZNY
 Józef Gotaszewski
 15-624 Białystok, ul. Polska 19
 tel/fax 86 8749 664, tel. kom. 602 687 989
 e-mail: ze-j_g@o2.pl
 REG. 0503968990, NIP 542-175-27-11

Obiekt	MGOM Chorosteczka
Nazwa Rysunku	SCHEMAT ROZDZIELNI RG
Autor projektu	tech. Józef Gotaszewski
Opracował	tech. Piotr Miłoś Gotaszewski

SCHEMAT ROZDZIELNICY RS

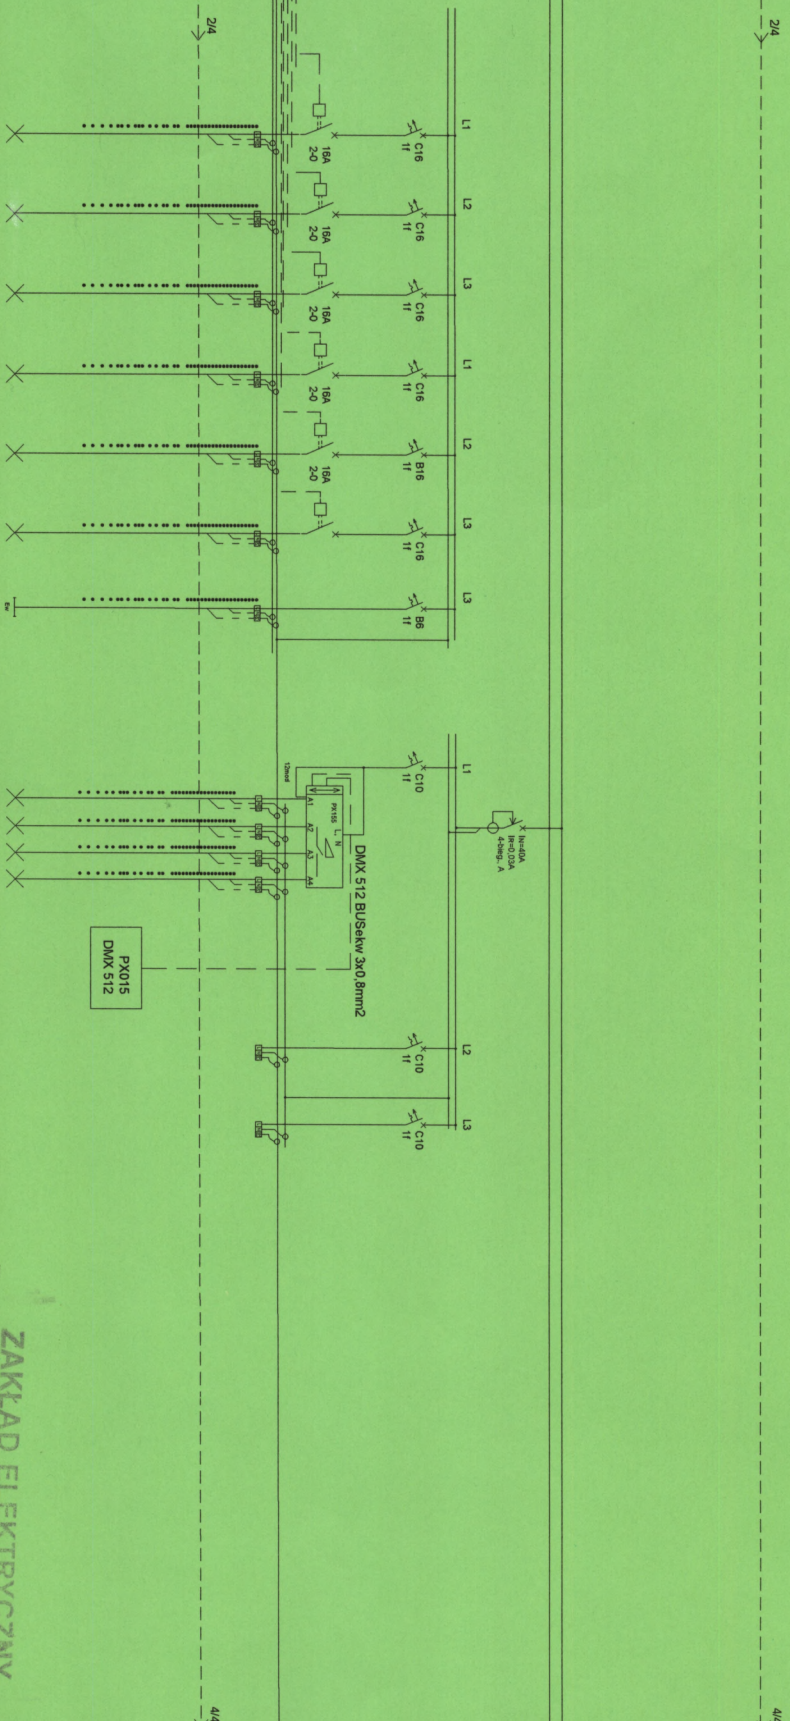


Nr obwodu	1/39	1/40	1/41	1/42	1/43	1/44	1/45	1/46	1/47	1/48	1/49	1/50	1/51	1/52
P ₁ [kW]	0,3	0,3	0,3	0,3	0,3	0,3	0,1	0,5	0,5	0,5	0,5	0,1		
P ₂ [kW]	0,3	0,3	0,3	0,3	0,3	0,3	0,1	0,5	0,5	0,5	0,5	0,1		
Nazwa obwodu	Metalhalogenowe 1						Ewakuacyjne	Ref. Sceniczny 1				Rezerwa	Rezerwa	

ZAKŁAD ELEKTRYCZNY
Józef Gotaszewski
 15-624 Białystok, ul. Polska 19
 tel/fax 85 8745 664, tel. kom. 602 887 989
 e-mail: ze-1.9@o2.pl
 REG. 050398890, NIP 542-175-27-11

OBIEKT	Sala Widowiskowa	DATA	IV/2010
ADRES	ul. Sienkiewicza 29 16-070 Choroszcz	Rys. nr	1
STADIUM	Projekt Wykonawczy Instalacji Elektrycznej I		
autorski	Uprawnienia	Podpis
autor projektu	PLD/0101/ POE/06	

SCHEMAT ROZDZIELNICY RS

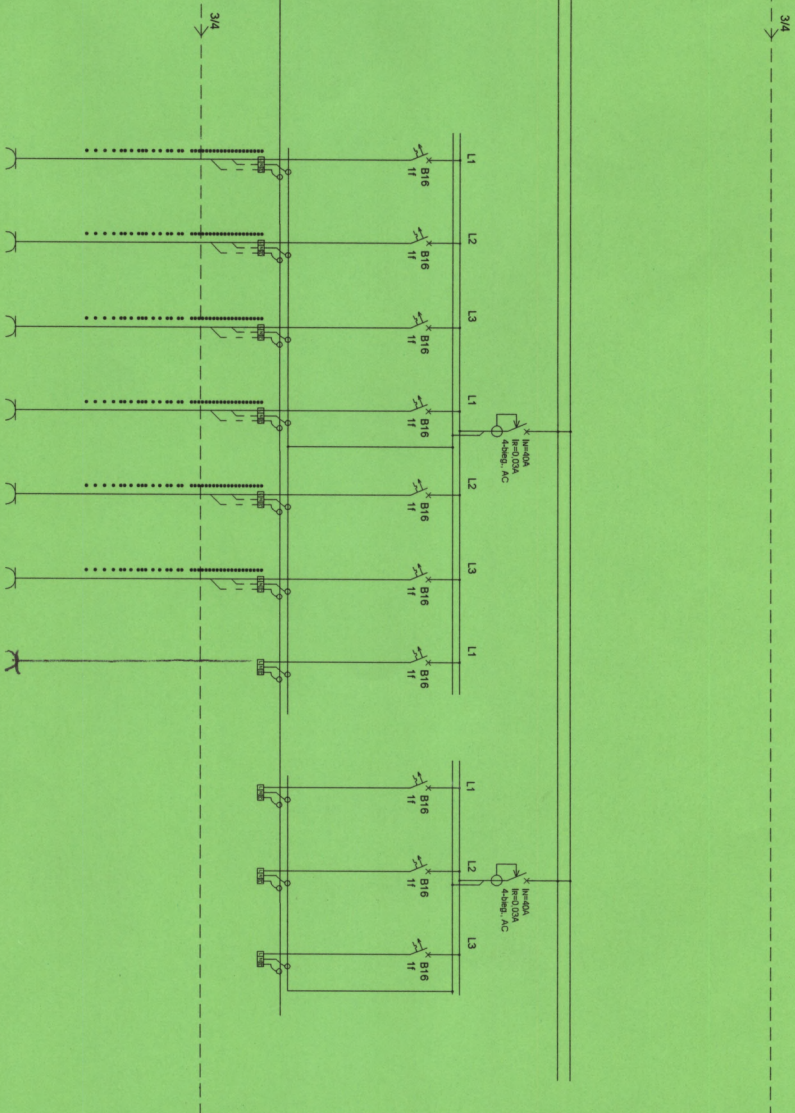

Nr obwodu	1/53	1/54	1/55	1/56	1/57	1/58	1/59	1/60	1/61	1/62
P1 [kW]	0,5	0,5	0,5	0,5	2,5	0,3		0,8	0,4	0,8
P2 [kW]	0,3	0,3	0,3	0,3	2,0	0,3		0,3	0,3	0,3
Nazwa obwodu					Gniazda System Audio	Gniazda Floorbox	Gniazda Rezerwa	Przewidziany Wentylator	Przewidziany Wentylator	Przewidziany Wentylator

ZAKŁAD ELEKTRYCZNY
Józef Goraszewski
 15-624 Białystok, ul. Polska 19
 tel./fax 85 8749 664, tel. kom. 602 687 999
 e-mail: ze-j.g@o2.pl
 REG. 050398890, NIP 542-175-27-11

OBIEKT	Sala Widowiskowa	DATA	IV, 2010
ADRES	ul. Sienkiewicza 29	Rys. nr	1
STADIUM	Projekt Wykonawczy Instalacji Elektrycznej I		
autor	Uprawnienia	Podpis
autor		
Autor projektu	PLD/0101/	
	POOE/06	